


Схема расположения границ публичного сервитута

Приложение к Распоряжению Департамента градостроительного развития Томской области № _____ от "___" _____ 20__ г.

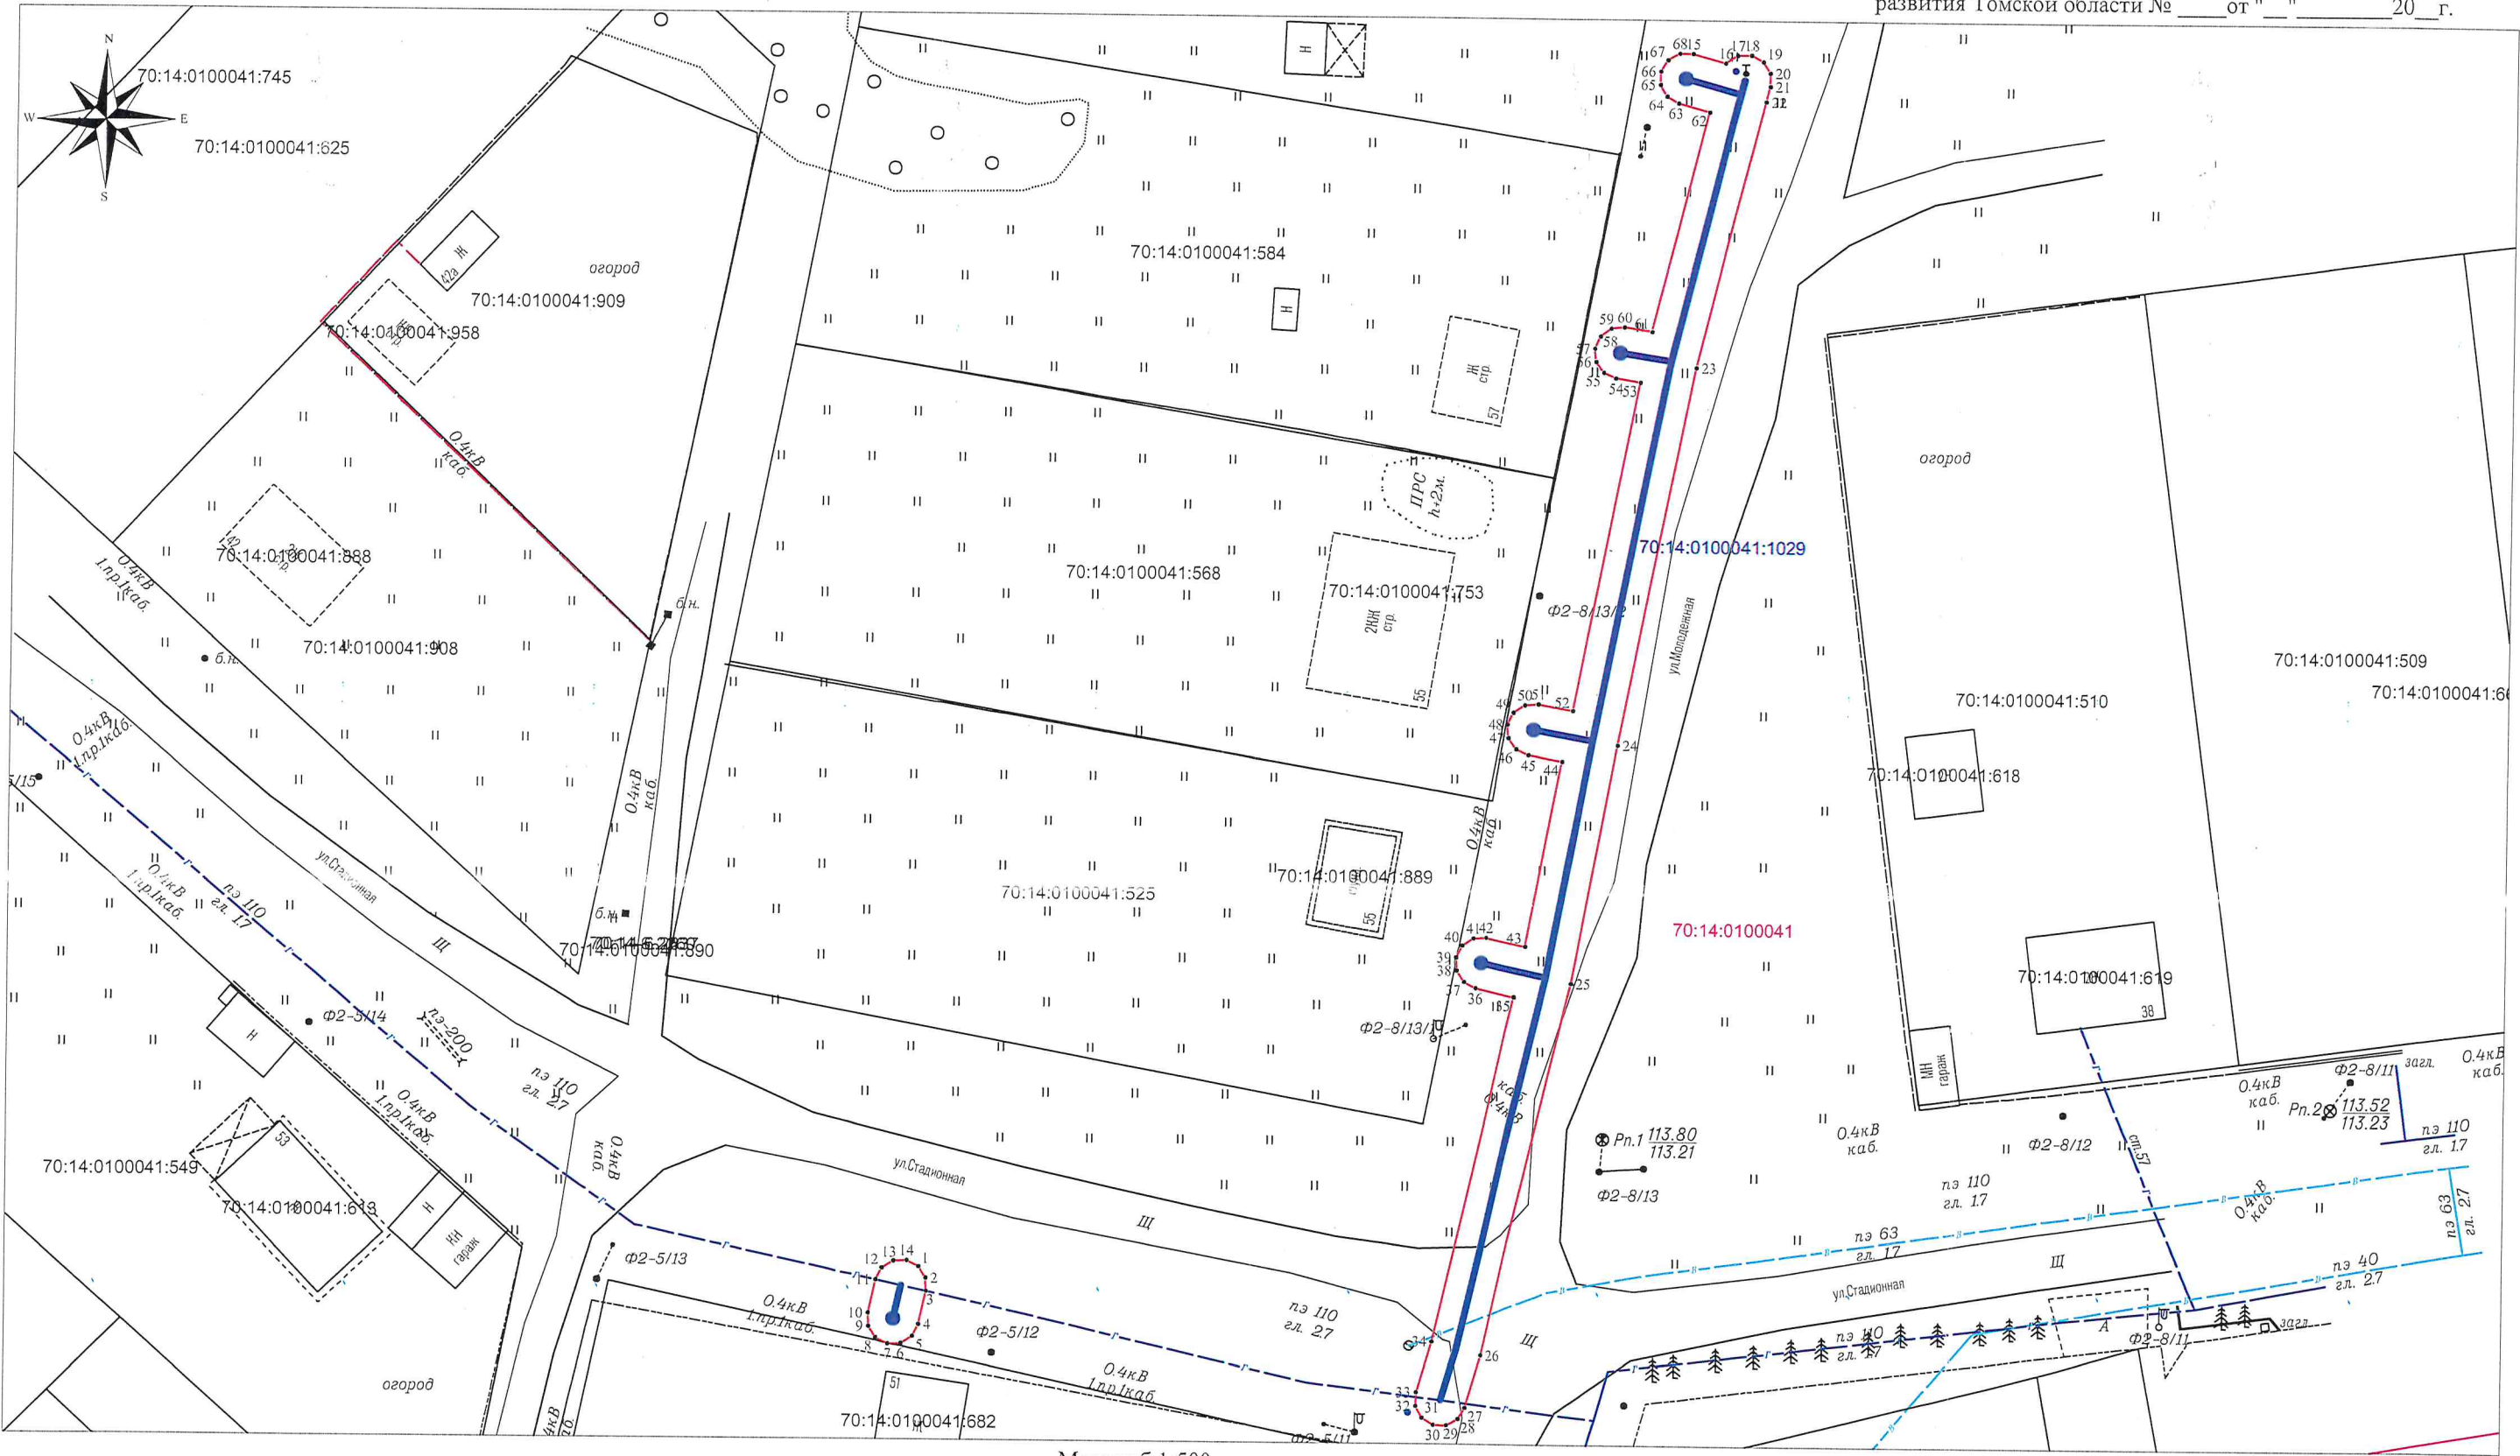

Масштаб 1:500

Условные обозначения:

- 70:21:0000000 - граница и обозначение номера кадастрового квартала
- 70:14:0100041:1029 - граница публичного сервитута
- 70:14:0100041:1029 - граница и обозначение газопровода
- 1 - характерная точка границы публичного сервитута
- 70:21:0000000:1245 - граница и обозначение земельных участков, пересекающих публичный сервитут

Каталог координат: Система координат МСК-70, зона 4 см. на листе 2 >>>
Площадь публичного сервитута: 519 кв.м.

Департамент градостроительного развития Томской области	
Местоположение: Российская Федерация, Томская область, Томский муниципальный район, сельское поселение Калтайское, деревня Кандинка	
Цель установления публичного сервитута: В целях эксплуатации сооружения «Распределительный газопровод до жилых домов, расположенных по адресу: д. Кандинка, ул. Молодежная» с кадастровым номером 70:14:0100041:1029	
Исполнитель	Александр Владимирович
Кадастровый инженер	Ф.И.О. А.В. Луков

Обозначение характерных точек границы	Координаты, м	
	Х	У
1	2	3
1	329523.14	4315835.32
2	329522.26	4315835.88
3	329521.23	4315835.92
4	329518.65	4315835.35
5	329517.73	4315834.88
6	329517.17	4315834
7	329517.18	4315832.99
8	329517.6	4315832.05
9	329518.48	4315831.49
10	329519.51	4315831.45
11	329522.09	4315832.02
12	329523.01	4315832.49
13	329523.57	4315833.37
14	329523.61	4315834.4
1	329523.14	4315835.32
15	329617.33	4315894.37
16	329616.63	4315896.9
17	329617.24	4315897.82
18	329617.26	4315898.86
19	329616.76	4315899.76
20	329615.88	4315900.3
21	329614.84	4315900.32
22	329613.65	4315900.03
23	329593.05	4315894.97
24	329563.88	4315889.31
25	329545.44	4315885.89
26	329516.65	4315879.14
27	329512.6	4315877.94
28	329511.72	4315877.4
29	329511.22	4315876.49
30	329511.25	4315875.45
31	329511.79	4315874.57
32	329512.7	4315874.07
33	329513.74	4315874.1
34	329517.68	4315875.27
35	329544.36	4315881.52
36	329545.01	4315878.41
37	329545.48	4315877.49
38	329546.35	4315876.92
39	329547.37	4315876.93
40	329548.3	4315877.33
41	329548.87	4315878.2
42	329548.93	4315879.23
43	329548.28	4315882.34
44	329562.61	4315885
45	329563.08	4315882.39
46	329563.52	4315881.46
47	329564.37	4315880.87
48	329565.41	4315880.78
49	329566.34	4315881.22
50	329566.93	4315882.07
51	329567.02	4315883.11
52	329566.54	4315885.76
53	329591.87	4315890.67
54	329592.18	4315888.74
55	329592.61	4315887.79
56	329593.44	4315887.18
57	329594.47	4315887.07
58	329595.42	4315887.5
59	329596.03	4315888.33
60	329596.14	4315889.36
61	329595.8	4315891.53
62	329612.8	4315895.7
63	329613.47	4315893.29
64	329614	4315892.4
65	329614.9	4315891.89
66	329615.94	4315891.9
67	329616.83	4315892.43
68	329617.34	4315893.33
15	329617.33	4315894.37