

---

---

# ИНФОРМАЦИОННЫЙ БЮЛЛЕТЕНЬ КАЛТАЙСКОГО СЕЛЬСКОГО ПОСЕЛЕНИЯ

Периодическое официальное печатное издание, предназначенное для опубликования  
правовых актов органов местного самоуправления Калтайского сельского поселения  
и иной официальной информации

---

---

Издается с «20» октября 2005 г.

с. Калтай

№ 29

17 февраля 2025 года

---

---


## СООБЩЕНИЕ.

Департаментом градостроительного развития Томской области рассматривается ходатайство об установлении публичного сервитута в отношении земель, государственная собственность на которые не разграничена, в целях эксплуатации линейного объекта системы газоснабжения: «Сеть газораспределения низкого давления с газопроводами-вводами по пер. Новый в с. Курлек Томского района Томской области», расположенный по адресу: Российская Федерация, Томская область, муниципальный район Томский, сельское поселение Калтайское, село Курлек, переулок Новый в границах, согласно прилагаемому описанию местоположения границ публичного сервитута.

Ознакомиться с поступившим ходатайством и прилагаемым к нему описанием местоположения границ публичного сервитута, подать заявление об учёте прав на земельные участки можно в здании администрации Города Томска по адресу: г. Томск, пр. Фрунзе, д. 3, каб. 8. Срок подачи заявлений – с 17.02.2025 по 03.03.2025 включительно, дни и часы приема: пн-пт с 9:00 до 13:00 и с 14:00 до 16:00. Официальные сайты в информационно-телекоммуникационной сети «Интернет», на которых размещено сообщение о возможном установлении публичного сервитута: <https://dgr.tomsk.gov.ru/ob-ustanovlenii-publichnogo-servituta>; <https://www.kaltai.ru>.

Обоснование необходимости установления публичного сервитута: запись о государственной регистрации права собственности на газопровод № 70:14:0110002:1219-70/052/2024-1 от 17.05.2024; договор № 08/11-24/10286 от 23.12.2024, технические условия от 23.12.2024 № 08, согласие от 23.12.2024 № 911 на эксплуатацию газопровода в границах полосы отвода автомобильных дорог ул. Новая, пер. Новый в с. Курлек Администрации Калтайского сельского поселения.

Схема расположения границ публичного сервитута

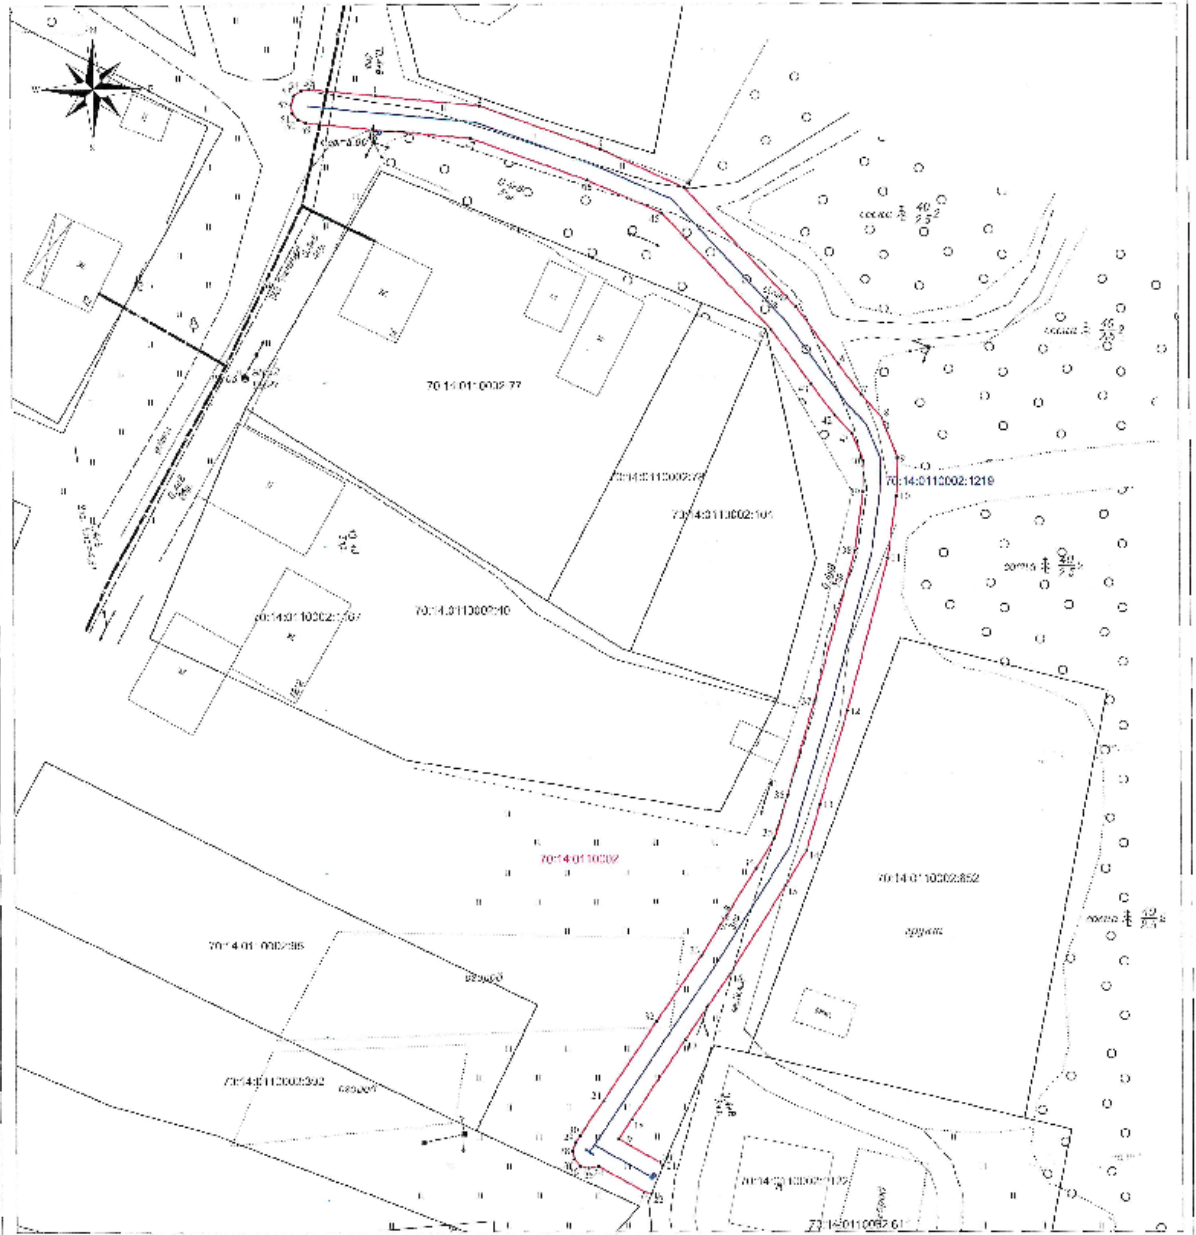

Масштаб 1:500

Условные обозначения:

- 70:21:0000000 - граница и обозначение номера кадастрового квартала
- 70:14:01:0004:1229 - граница публичного сервитута
- 70:14:01:0004:1229 - граница и обозначение координат
- 70:14:01:0004:1229 - координаты точек границы публичного сервитута
- 70:14:01:0004:115 - граница и обозначение номера участка, расположенного в границах публичного сервитута

Коды объектов: Служба государственного кадастрового учета  
от 04.08.2014 г.  
Цель для публичного сервитута: 71 кв.м

Департамент экономического развития Тюменской области		
Местоположение: Тюменская Федерация, Тюменская область, муниципальный район Тюменский, поселок поселение Золотильское, с. Золотильское		
Цель установления публичного сервитута: 2 метра экстадантива и сооружения от сетей электропередачи напряжением 20кВ и выше от линии электропередачи на пер. Дельный в с. Курган Тюменского района Тюменской области с кадастровым номером 70:14:01:0002:1415		
Деполитатель:	действ. полномочия:	Ф.И.О.
Евдокимов Александр		А.В. Чумаков