


ГЕНЕРАЛЬНЫЙ ПЛАН МО "КАЛТАЙСКОЕ СЕЛЬСКОЕ ПОСЕЛЕНИЕ" Томского района Томской области

Карта границ населенных пунктов, входящих в состав поселения

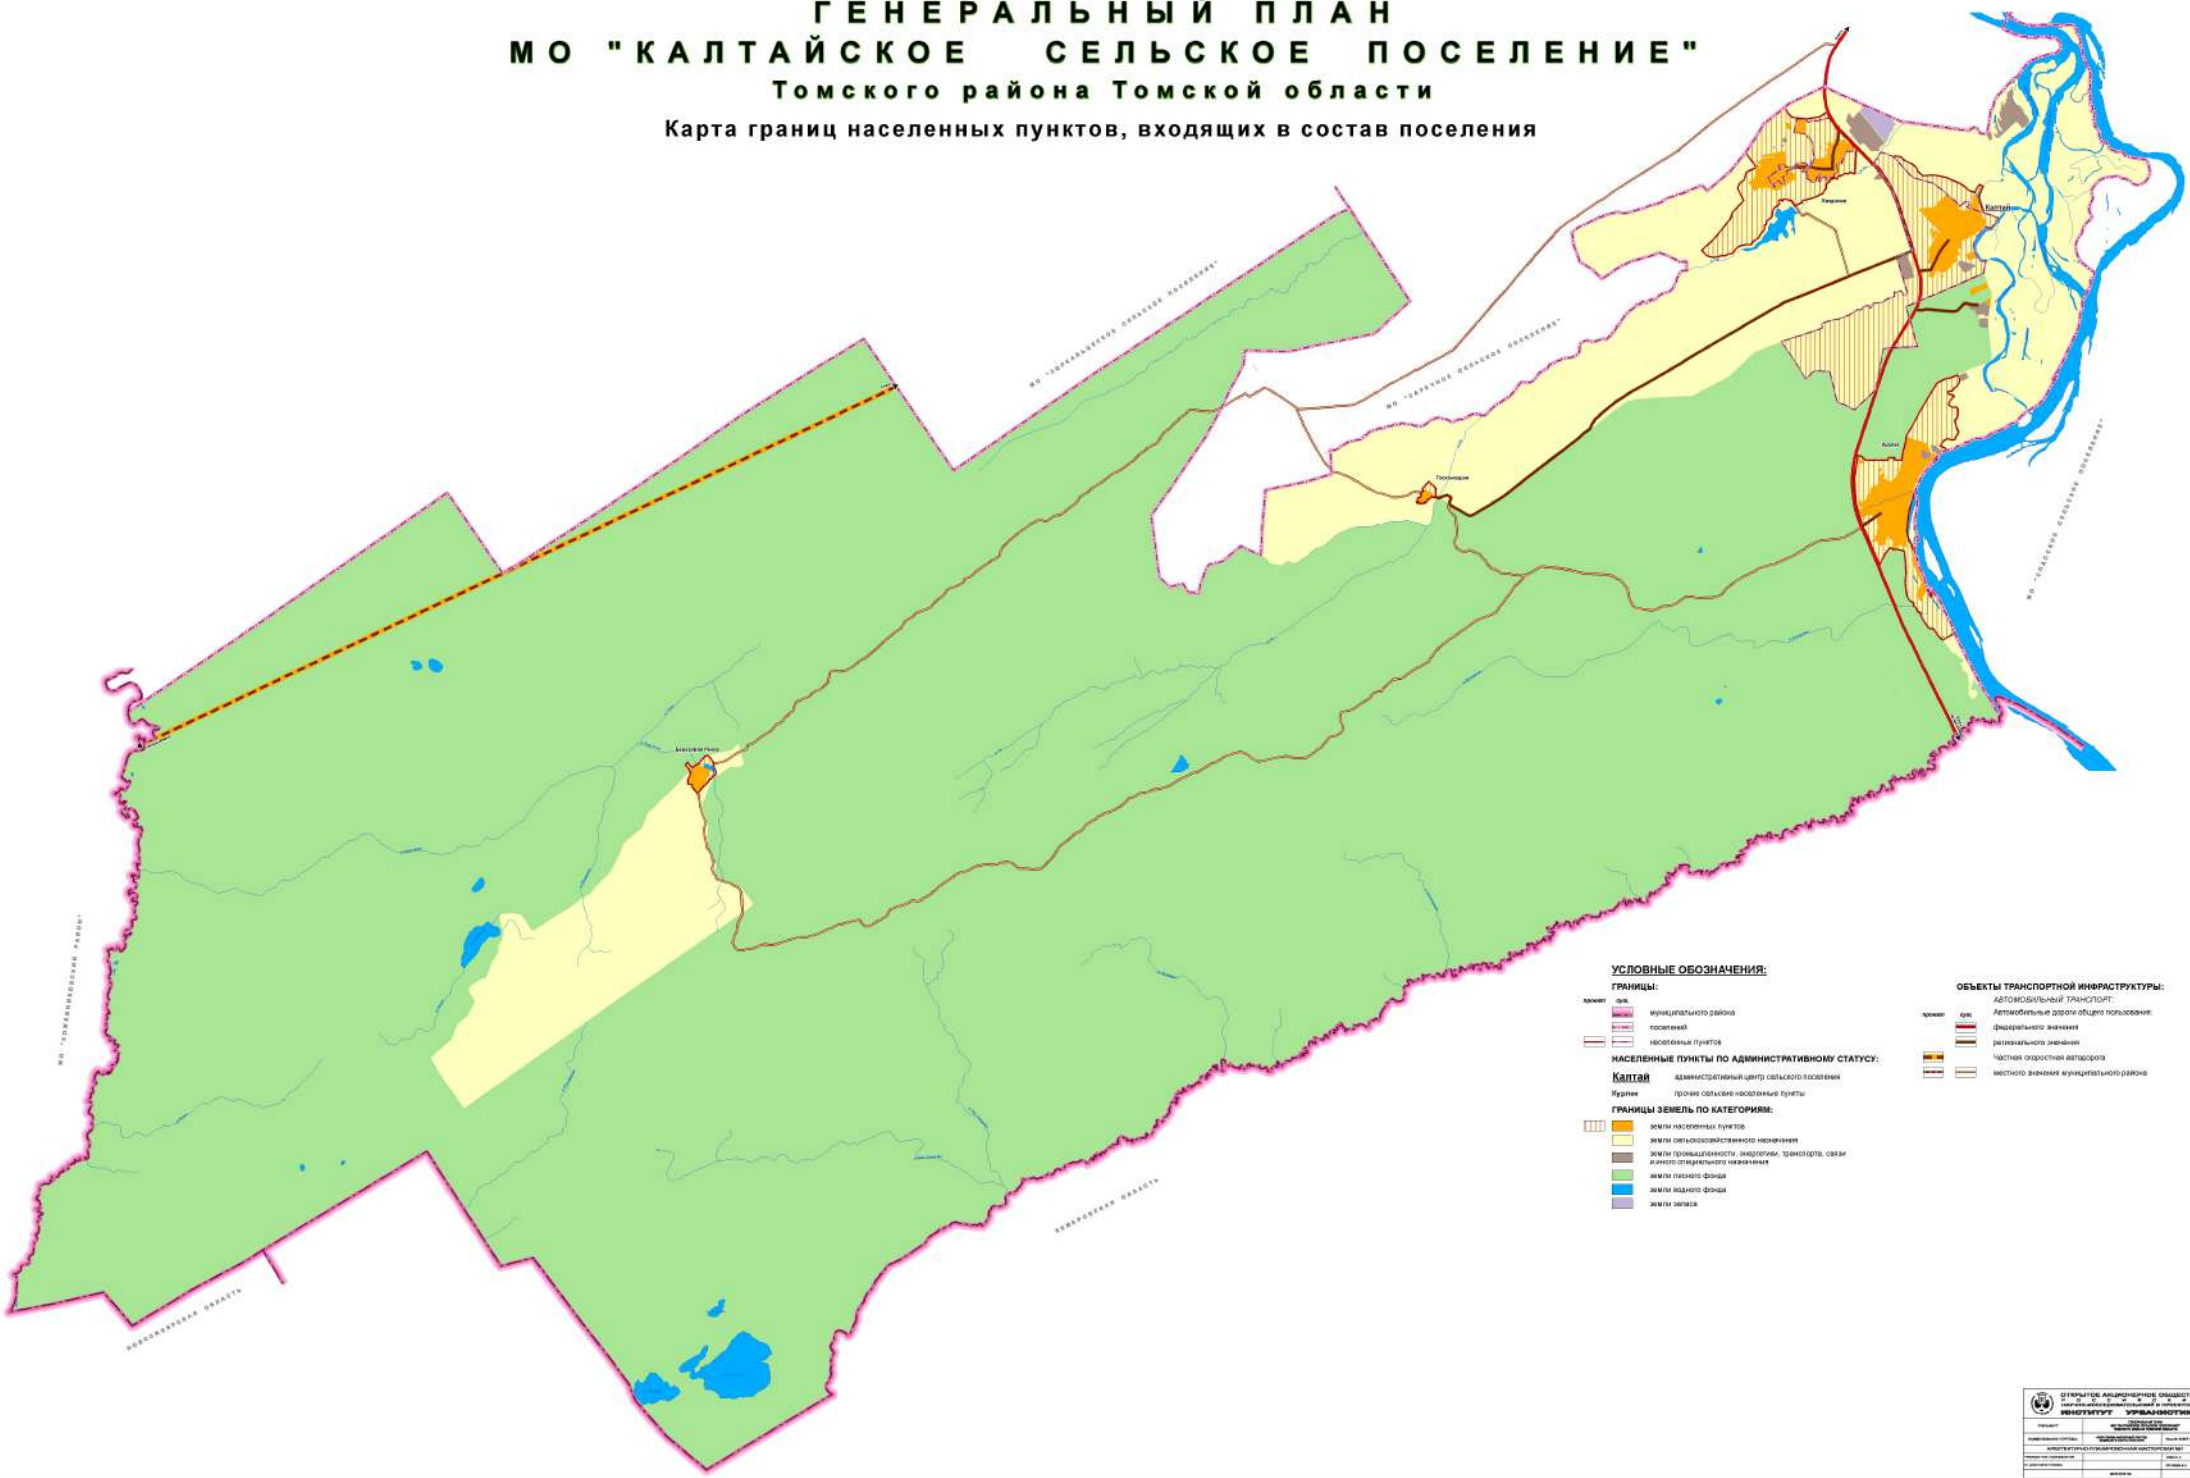

УСЛОВНЫЕ ОБОЗНАЧЕНИЯ:

ГРАНИЦЫ:

контур	окр.	муниципального района
		района
		поселения
		населенных пунктов

НАСЕЛЕННЫЕ ПУНКТЫ ПО АДМИНИСТРАТИВНОМУ СТАТУСУ:

Калтаев — административный центр сельского поселения

Курган — прочие сельские населенные пункты

ГРАНИЦЫ ЗЕМЕЛЬ ПО КАТЕГОРИЯМ:

■	земли населенных пунктов
■	земли сельскохозяйственного назначения
■	земли промышленности, энергетики, транспорта, связи, иного специального назначения
■	земли лесного фонда
■	земли водного фонда
■	земли запаса

ОБЪЕКТЫ ТРАНСПОРТНОЙ ИНФРАСТРУКТУРЫ:

АВТОМОБИЛЬНЫЙ ТРАНСПОРТ:

контур	конт.	Автомобильные дороги общего пользования:
		федерального значения
		регионального значения
		частей объектов автотранспорта
		местного значения муниципального района