



Условные обозначения:

- водопровод
- - - эксплуатационные зоны централизованного водоснабжения
- ⊙ действующая скважина
- ⊕ водонапорная башня
- зоны перспективной застройки

* подключение потребителей к водопроводным сетям выполнено трубами $D_v=25$

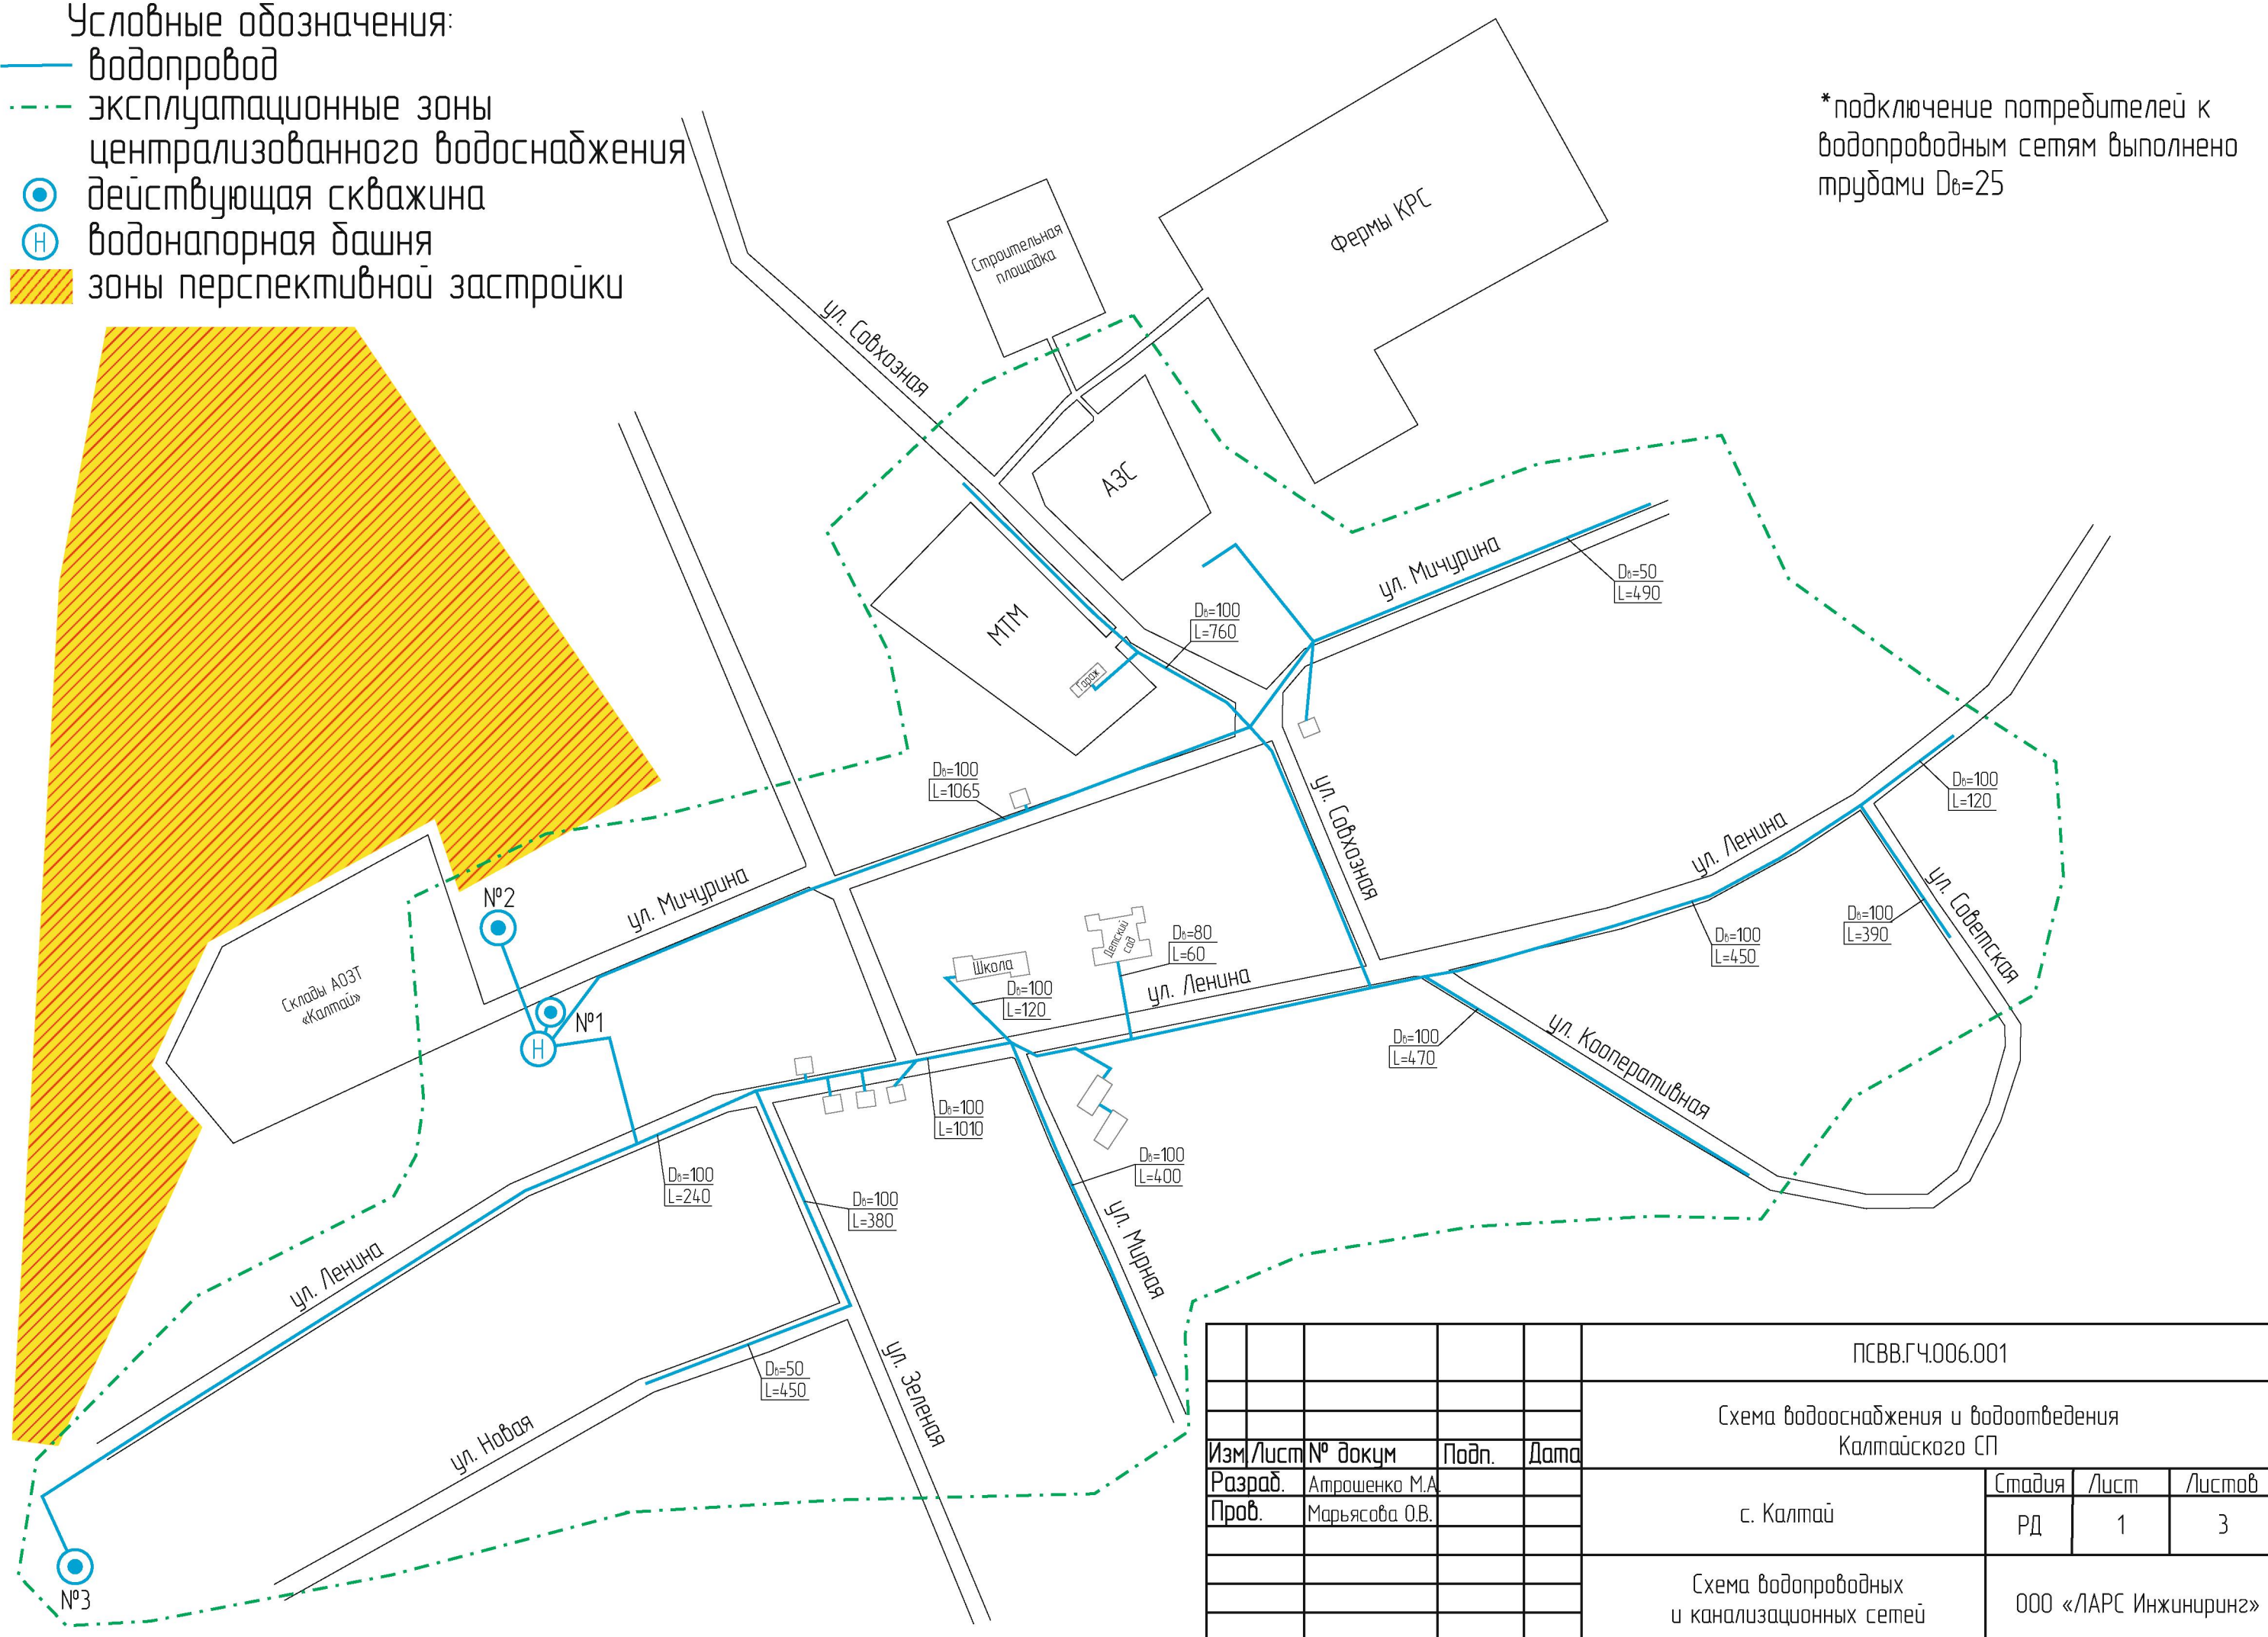

					ПСВВ.ГЧ.006.001				
					Схема водооснабжения и водоотведения Калтайского СП				
Изм.	Лист	№ докум	Подп.	Дата	с. Калтай		Стадия	Лист	Листов
		Разраб. Атрошенко М.А.			с. Калтай		РД	1	3
		Пров. Марьясова О.В.			Схема водопроводных и канализационных сетей		ООО «ЛАРС Инжиниринг»		

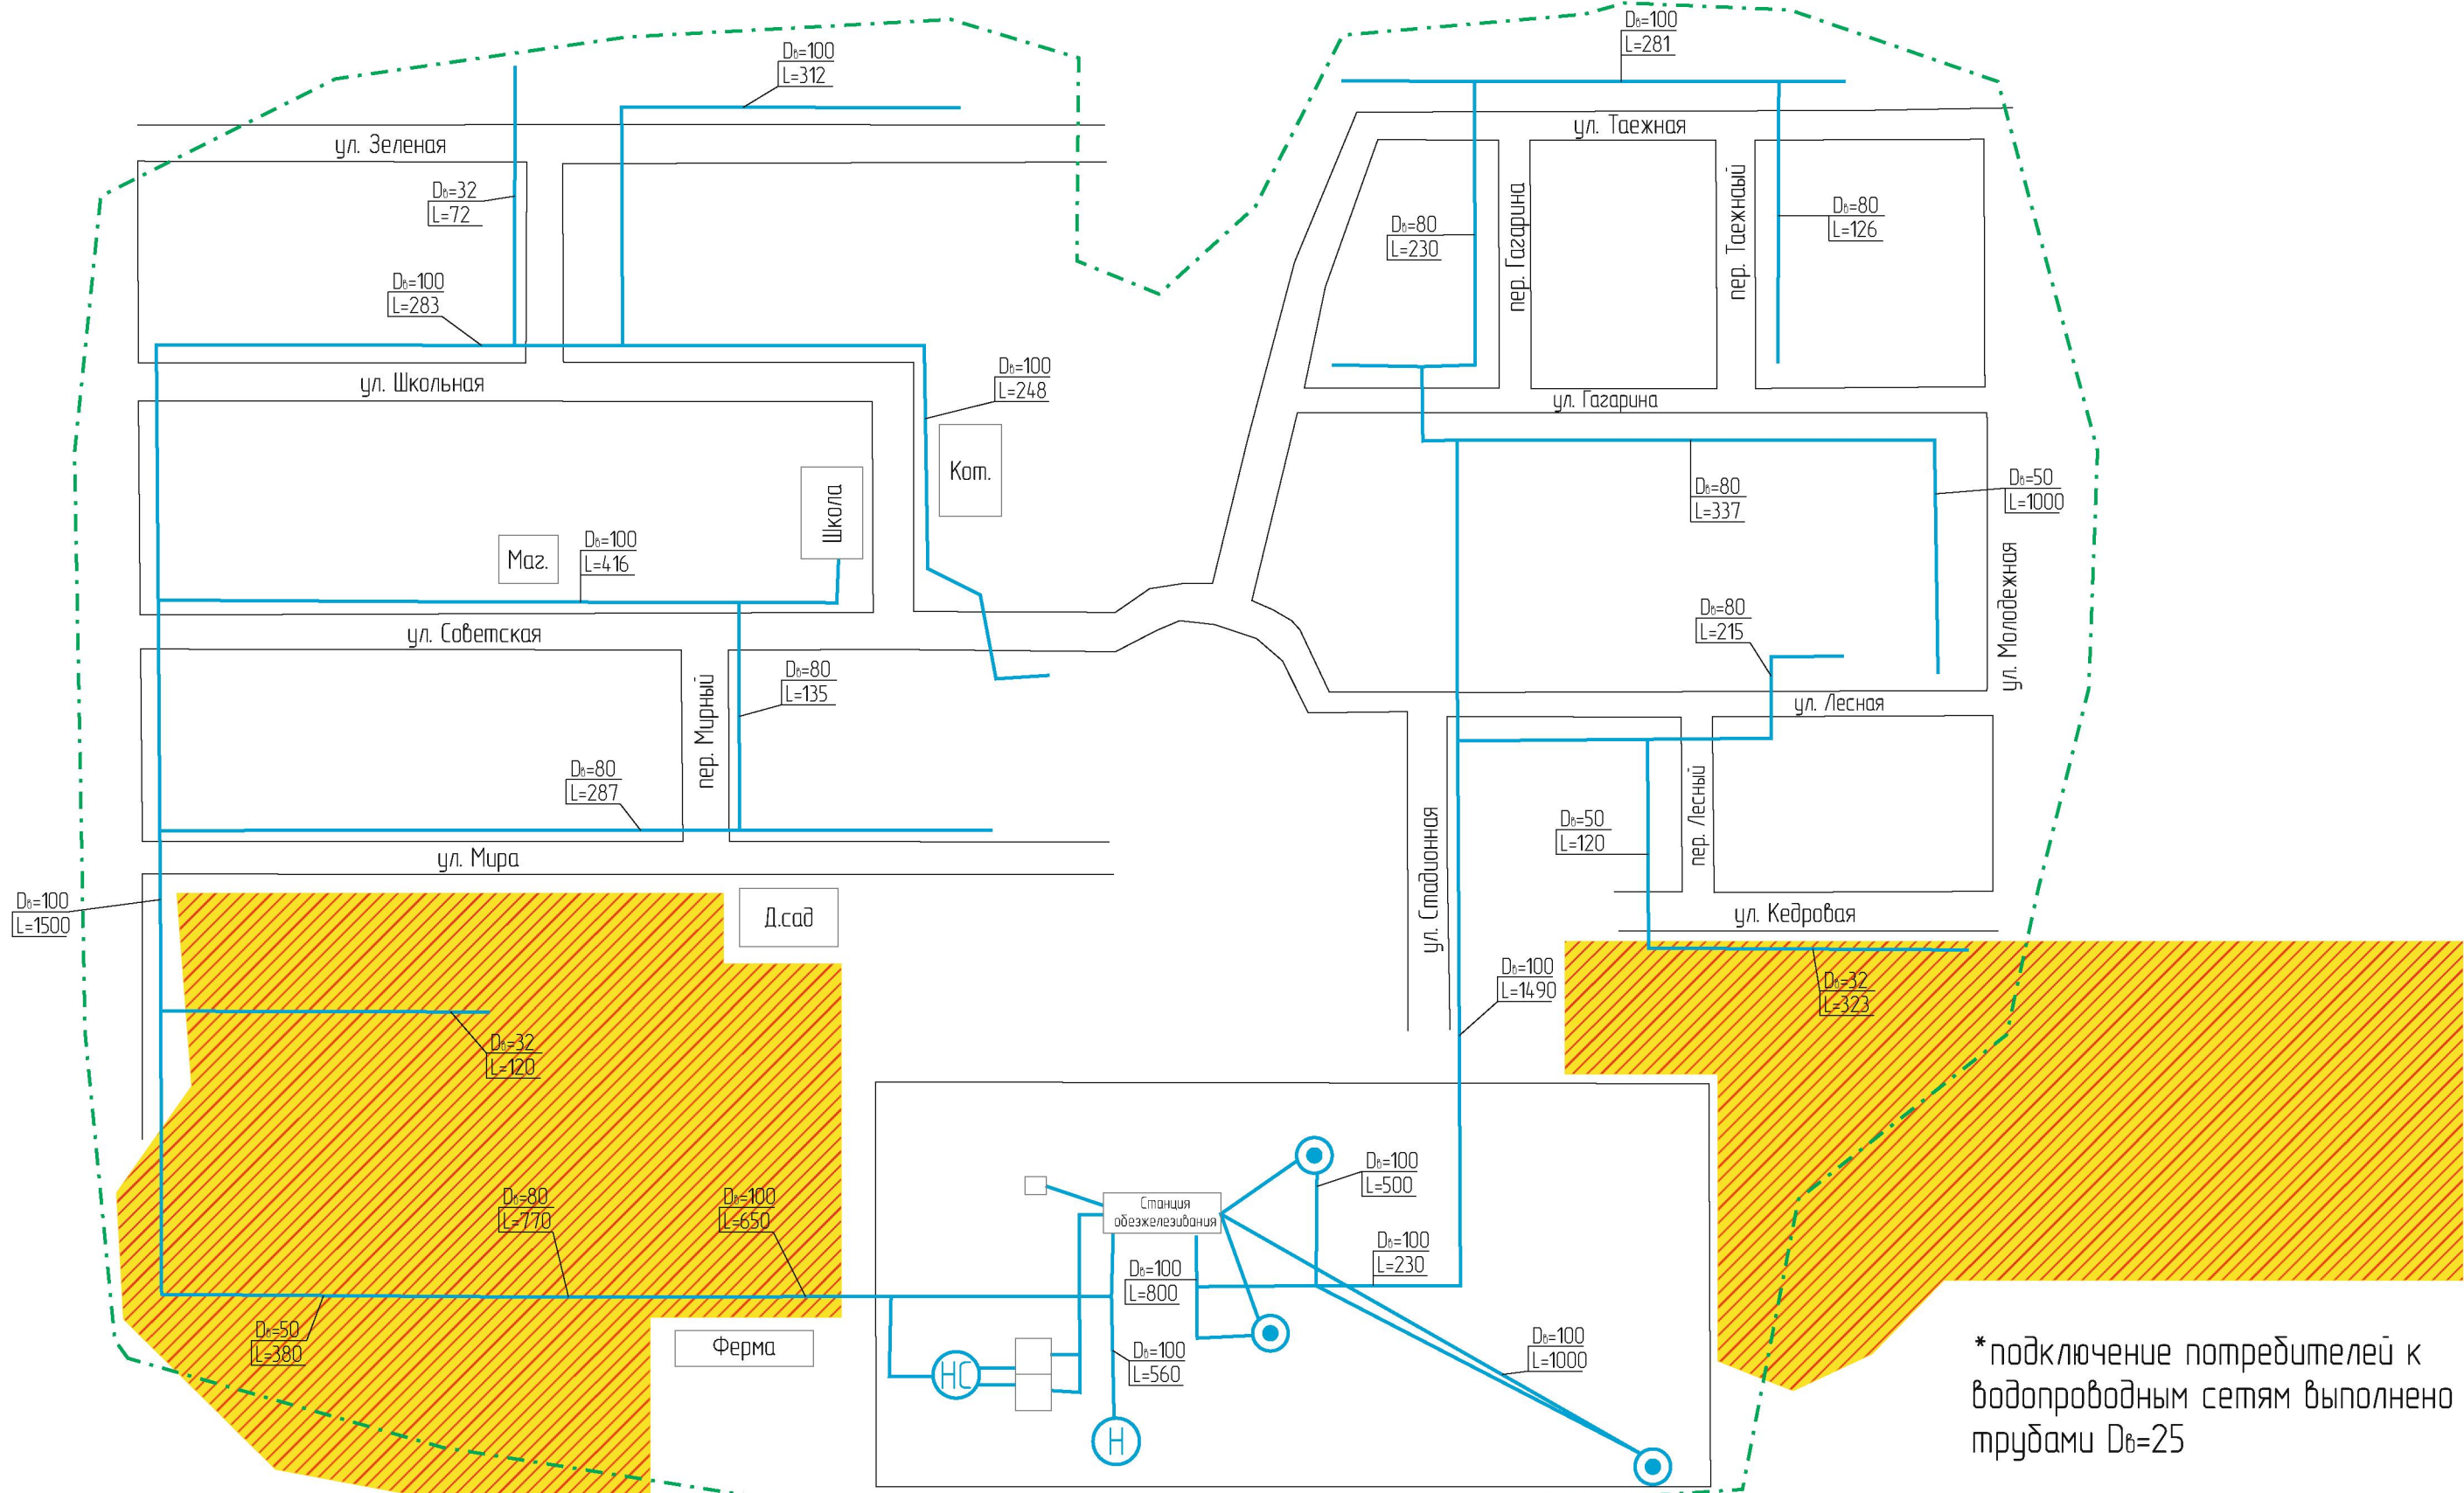

* подключение потребителей к водопроводным сетям выполнено трубами $D_v=25$

Условные обозначения:

- водопровод
- - - эксплуатационные зоны централизованного водоснабжения
- действующая скважина
- Н водонапорная башня
- НС насосная станция
- зоны перспективной застройки

				ПСВВ.ГЧ.006.001			
				Схема водооснабжения и водоотведения Калтайского СП			
Изм/Лист	№ докум	Подп.	Дата		Стадия	Лист	Листов
Разраб.	Атрошенко М.А.			д. Кандинка	РД	2	3
Пров.	Марьясова О.В.						
				Схема водопроводных и канализационных сетей	ООО «ЛАРС Инжиниринг»		

* подключение потребителей к водопроводным сетям выполнено трубами $D_n=25$



- Условные обозначения:
- водопровод
 - - - эксплуатационные зоны централизованного водоснабжения
 - действующая скважина
 - ⊕ водонапорная башня
 - зоны перспективной застройки

					ПСВВ.Г4.006.001			
					Схема водообеспечения и водоотведения Калтайского СП			
Изм.	Лист	№ докум	Подп.	Дата	с. Курлек	Стадия	Лист	Листов
Разраб.		Апрошенко М.А.				РД	3	3
Проб.		Марьясова О.В.						
					Схема водопроводных и канализационных сетей	ООО «ЛАРС Инжиниринг»		