


Планируемая зона П-1 на схеме Правил землепользования и застройки

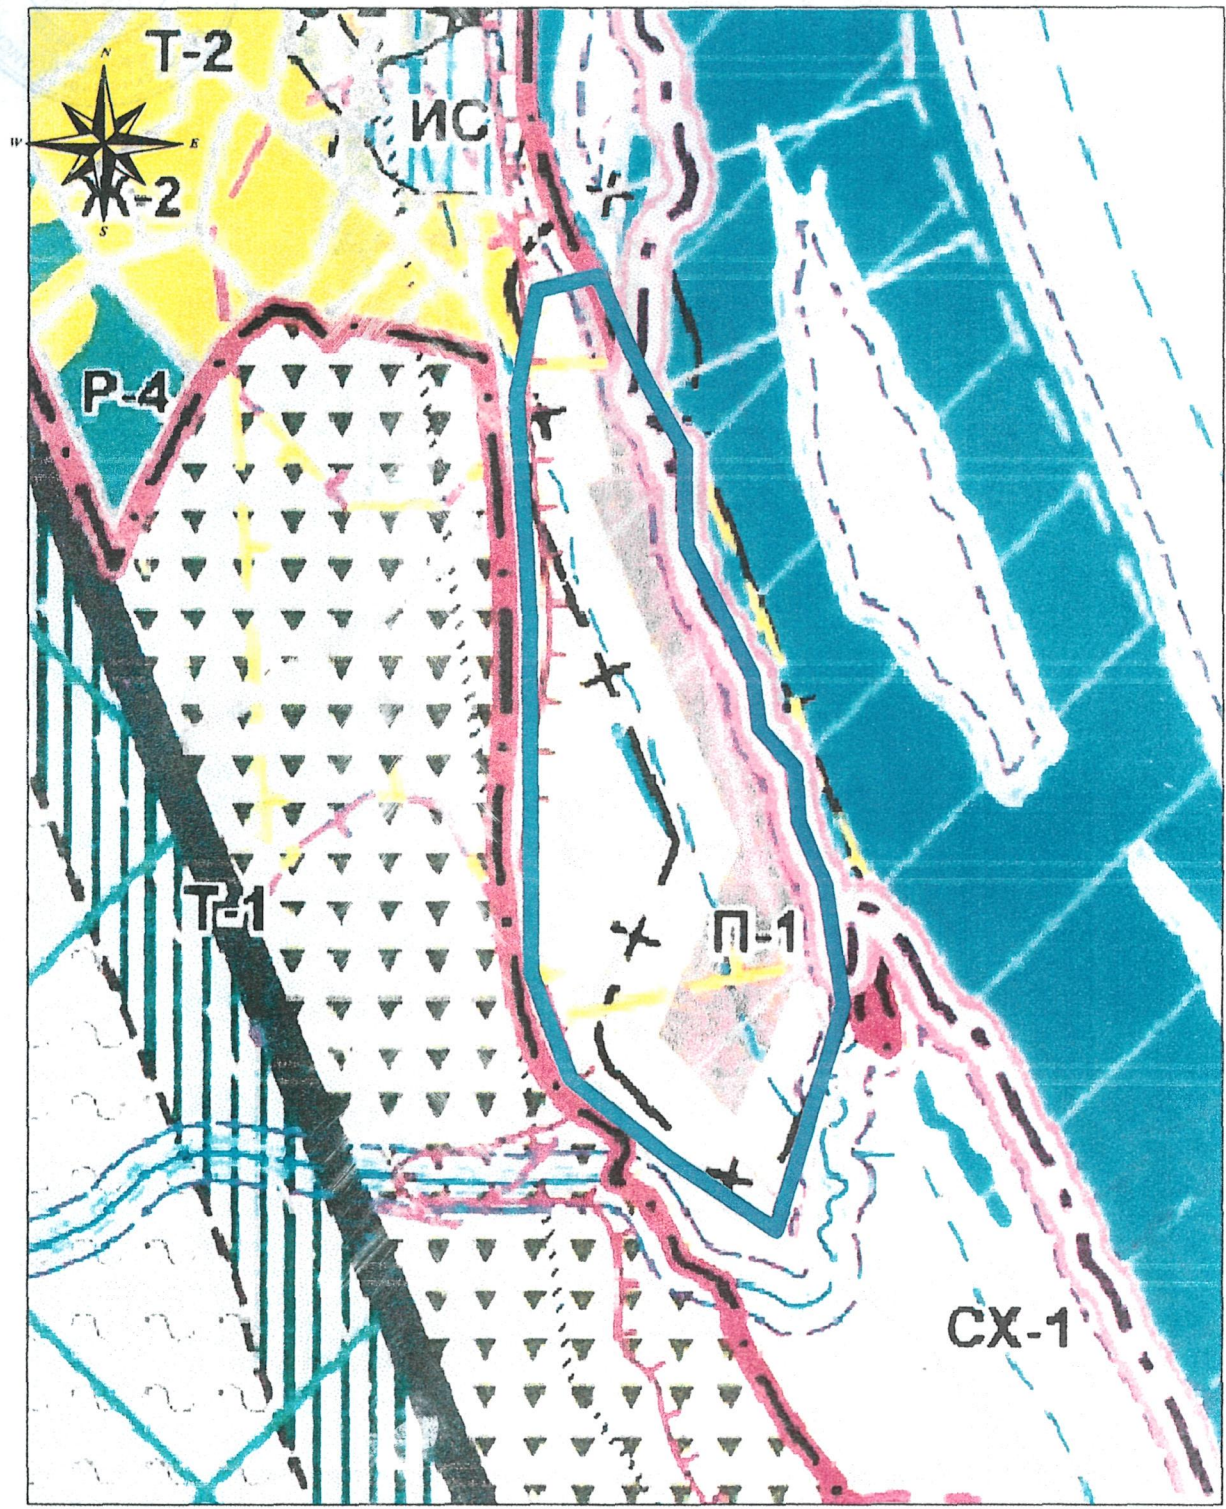

— планируемая граница территориальной зоны П-1 (Производственные зоны промышленно-коммунальных объектов IV-V класса вредности (СЗЗ 100-50м)