


## Существующая зона П-1 на схеме Генерального плана

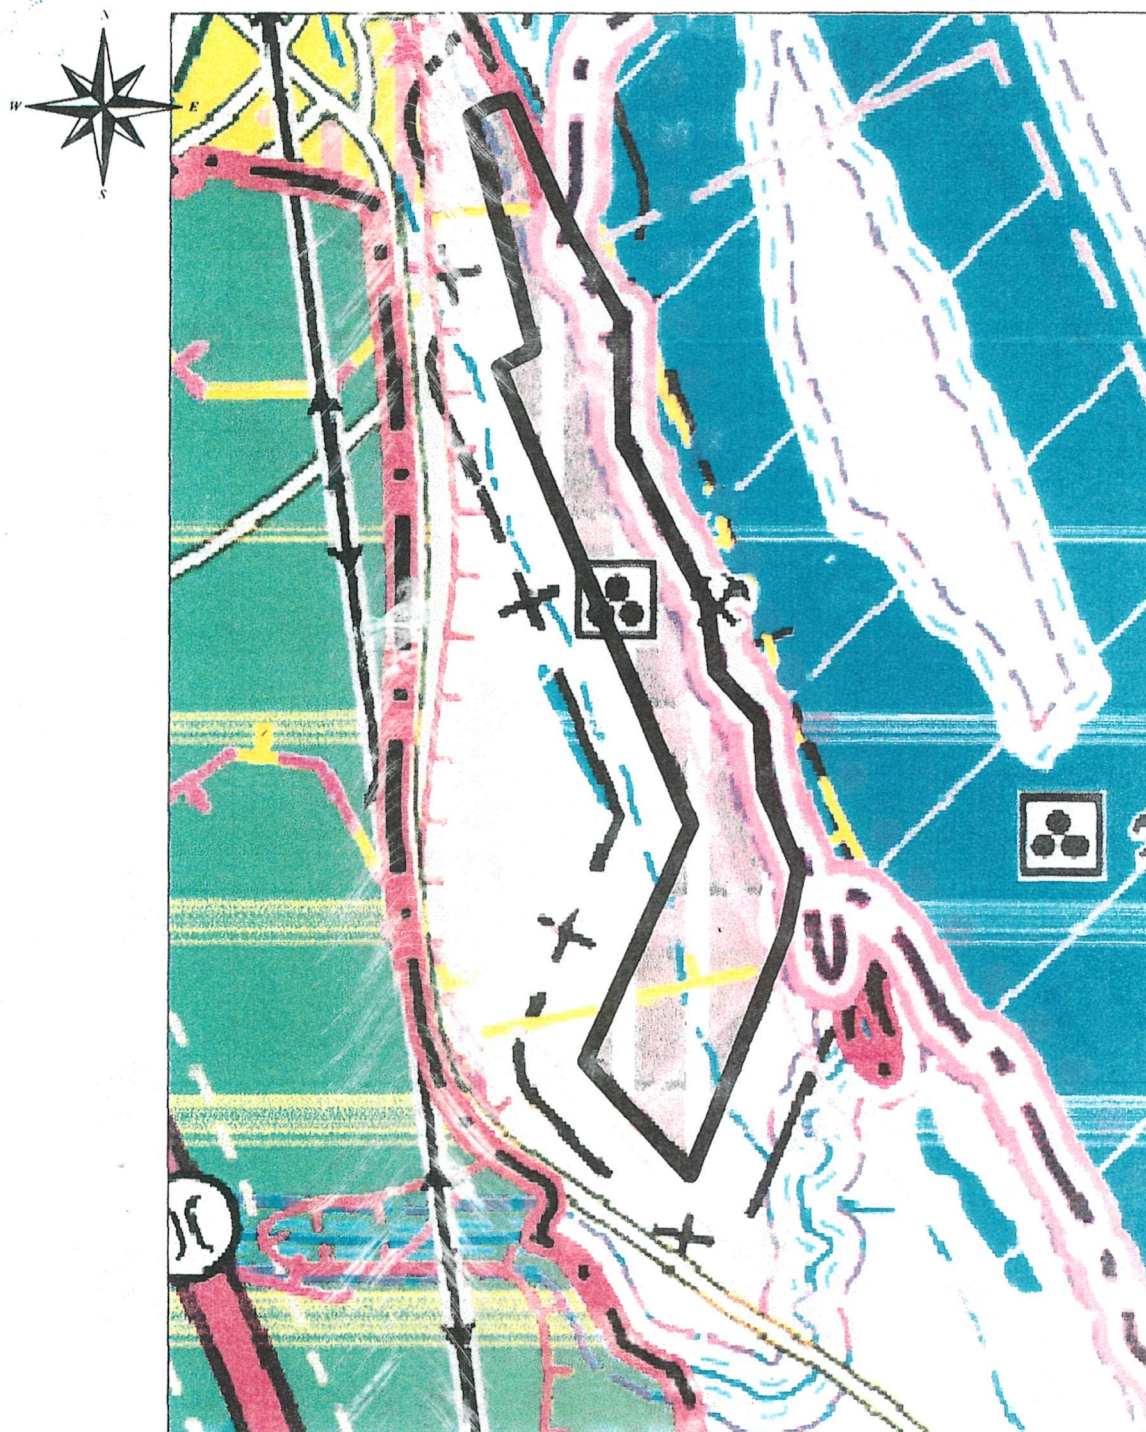

— граница территориальной зоны П-1 (Производственные зоны промышленно-коммунальных объектов IV-V класса вредности (СЗЗ 100-50м))