


Планируемая территориальная зона Р-2 на схеме Правил землепользования и застройки

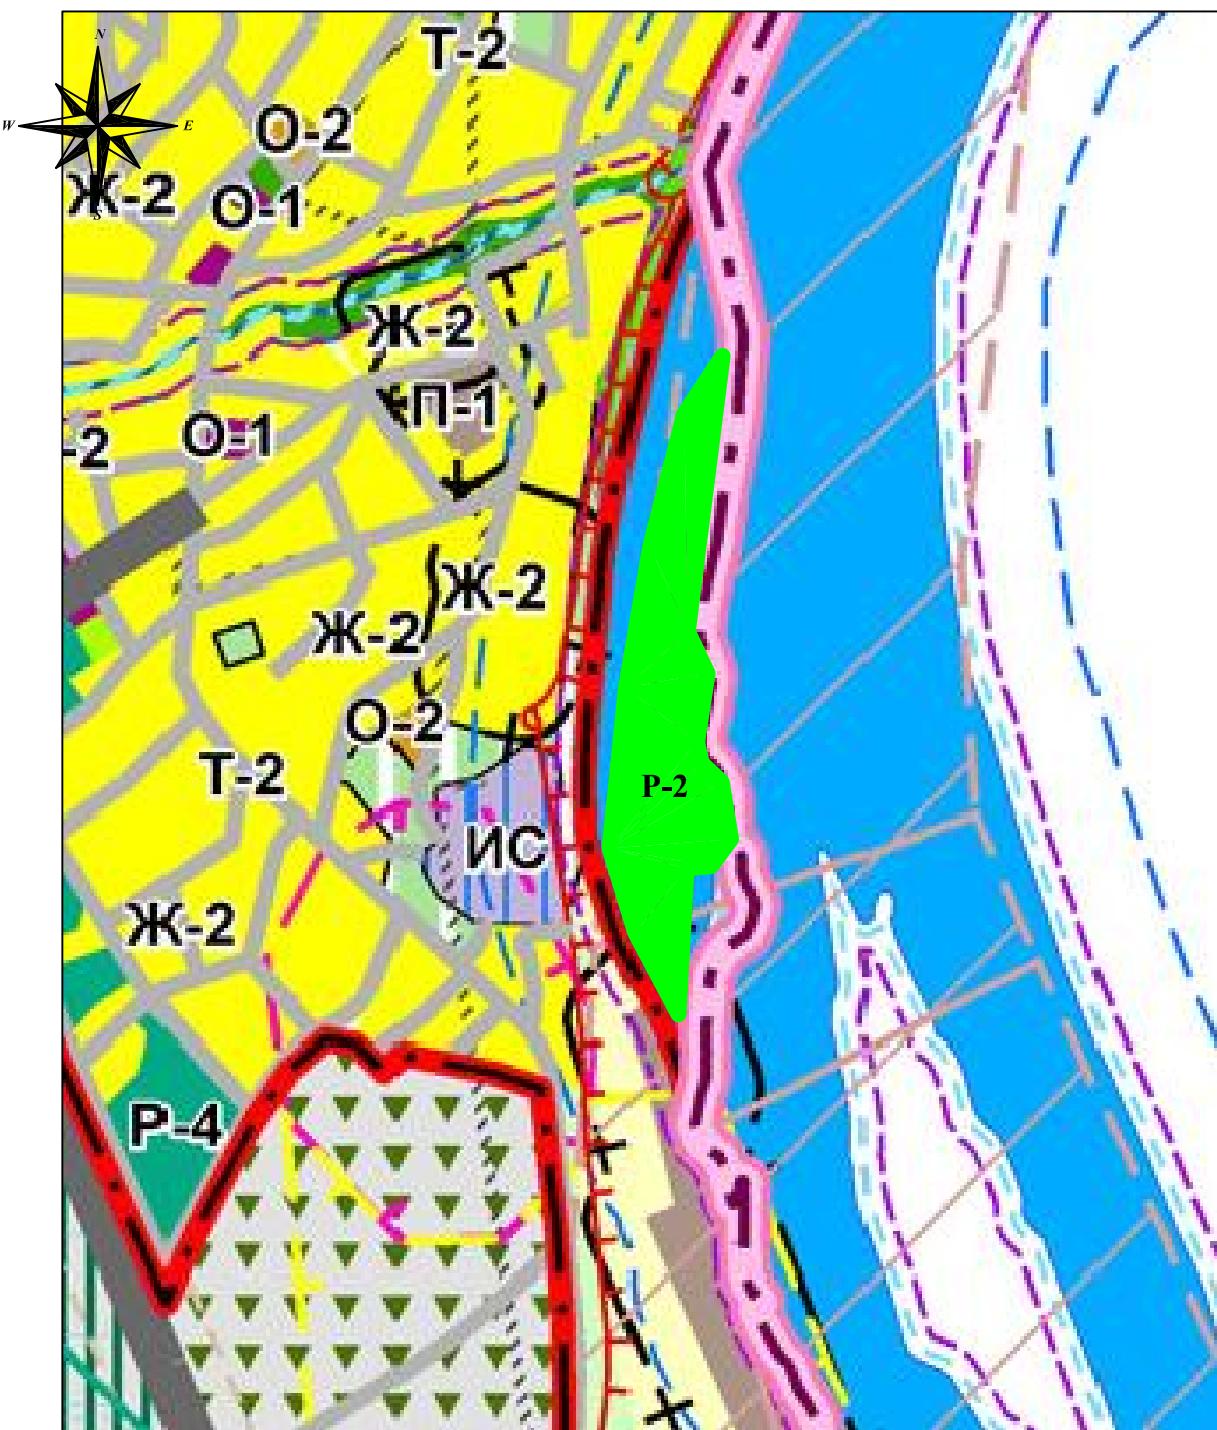

— планируемая граница территориальной зоны Р-2 (Зона размещения объектов рекреации и туризма)